

LEGENDA

ZÁKLADNÍ ČLENĚNÍ

- HRANICE ŘEŠENÉHO ÚZEMÍ
- HRANICE KATASTRU
- HRANICE ZASTAVĚNÉHO ÚZEMÍ KE DNI 30.12.2020
- Z1 ZASTAVITELNÉ PLOCHY
- P1 PLOCHY PŘESTAVBY
- K1 PLOCHY ZMĚN V KRAJINĚ

TECHNICKÁ INFRASTRUKTURA

- KORIÓR TECHNICKÉ INFRASTRUKTURY TE2 - VŘCHNÍ PRÍMER, NAPĚTÍ VVN 2x110 kV

DOPRAVNÍ INFRASTRUKTURA

- KORIÓR DOPRAVNÍ INFRASTRUKTURY DS2A - PŘELOŽKA SILNICE 111
- SILNICE III. TŘÍDY
- VYBRANÉ MÍSTNÍ KOMUNIKACE
- POLNÍ CESTY
- VYBRANÉ CYKLOTRASY
- VYBRANÉ PĚŠÍ KOMUNIKACE

ÚZEMNÍ SYSTÉM EKOLOGICKÉ STABILITY

- REGIONÁLNÍ BIOCENTRA
- LOKÁLNÍ BIOCENTRA
- REGIONÁLNÍ BIOKORIDORY
- LOKÁLNÍ BIOKORIDORY
- INTERAKČNÍ PRVKY

PLOCHY S ROZDÍLNÝM ZPŮSOBEM VYUŽITÍ

PLOCHY REZERVY NEJSOU VYMEZENY



- | | | |
|--|------------|--|
| | BI | PLOCHY BYDLENÍ v rodinných domech: příměstské |
| | BV | PLOCHY BYDLENÍ v rodinných domech: venkovské |
| | SV | PLOCHY SMÍŠENÉ OBYTNÉ venkovské |
| | RZ | PLOCHY REKREACE zahradkové osady |
| | OV | PLOCHY OBČANSKÉHO VYBAVENÍ veřejná infrastruktura |
| | OM | PLOCHY OBČANSKÉHO VYBAVENÍ komerční zařízení malá a střední |
| | OS | PLOCHY OBČANSKÉHO VYBAVENÍ tělovýchovná a sportovní zařízení |
| | PV | PLOCHY VEŘEJNÝCH PROSTRANSTVÍ veřejná prostranství |
| | DS | PLOCHY DOPRAVNÍ INFRASTRUKTURY silniční |
| | TI | PLOCHY TECHNICKÉ INFRASTRUKTURY |
| | VL | PLOCHY VÝROBY A SKLADOVÁNÍ lehký průmysl, skladování |
| | W | PLOCHY VODNÍ A VODOHOSPODÁŘSKÉ |
| | NZ | PLOCHY ZEMĚDĚLSKÉ |
| | NSp | PLOCHY NEZASTAVĚNÉ SMÍŠENÉ PŘÍRODNÍ |
| | NSo | PLOCHY NEZASTAVĚNÉ SMÍŠENÉ OCHRANNÉ |
| | NL | PLOCHY LESNÍ |
| | NP | PLOCHY PŘÍRODNÍ |
| | ZV | PLOCHY VEŘEJNÝCH PROSTRANSTVÍ veřejná zeleň |
| | ZO | PLOCHY SÍDELNÍ ZELENĚ zeleň ochranná a točální |

ÚZEMNÍ PLÁN DIVEC

ÚPLNÉ ZNĚNÍ PO VYDÁNÍ ZMĚNY Č.1 A 2


HLAVNÍ VÝKRES

měřítko 1 : 5 000

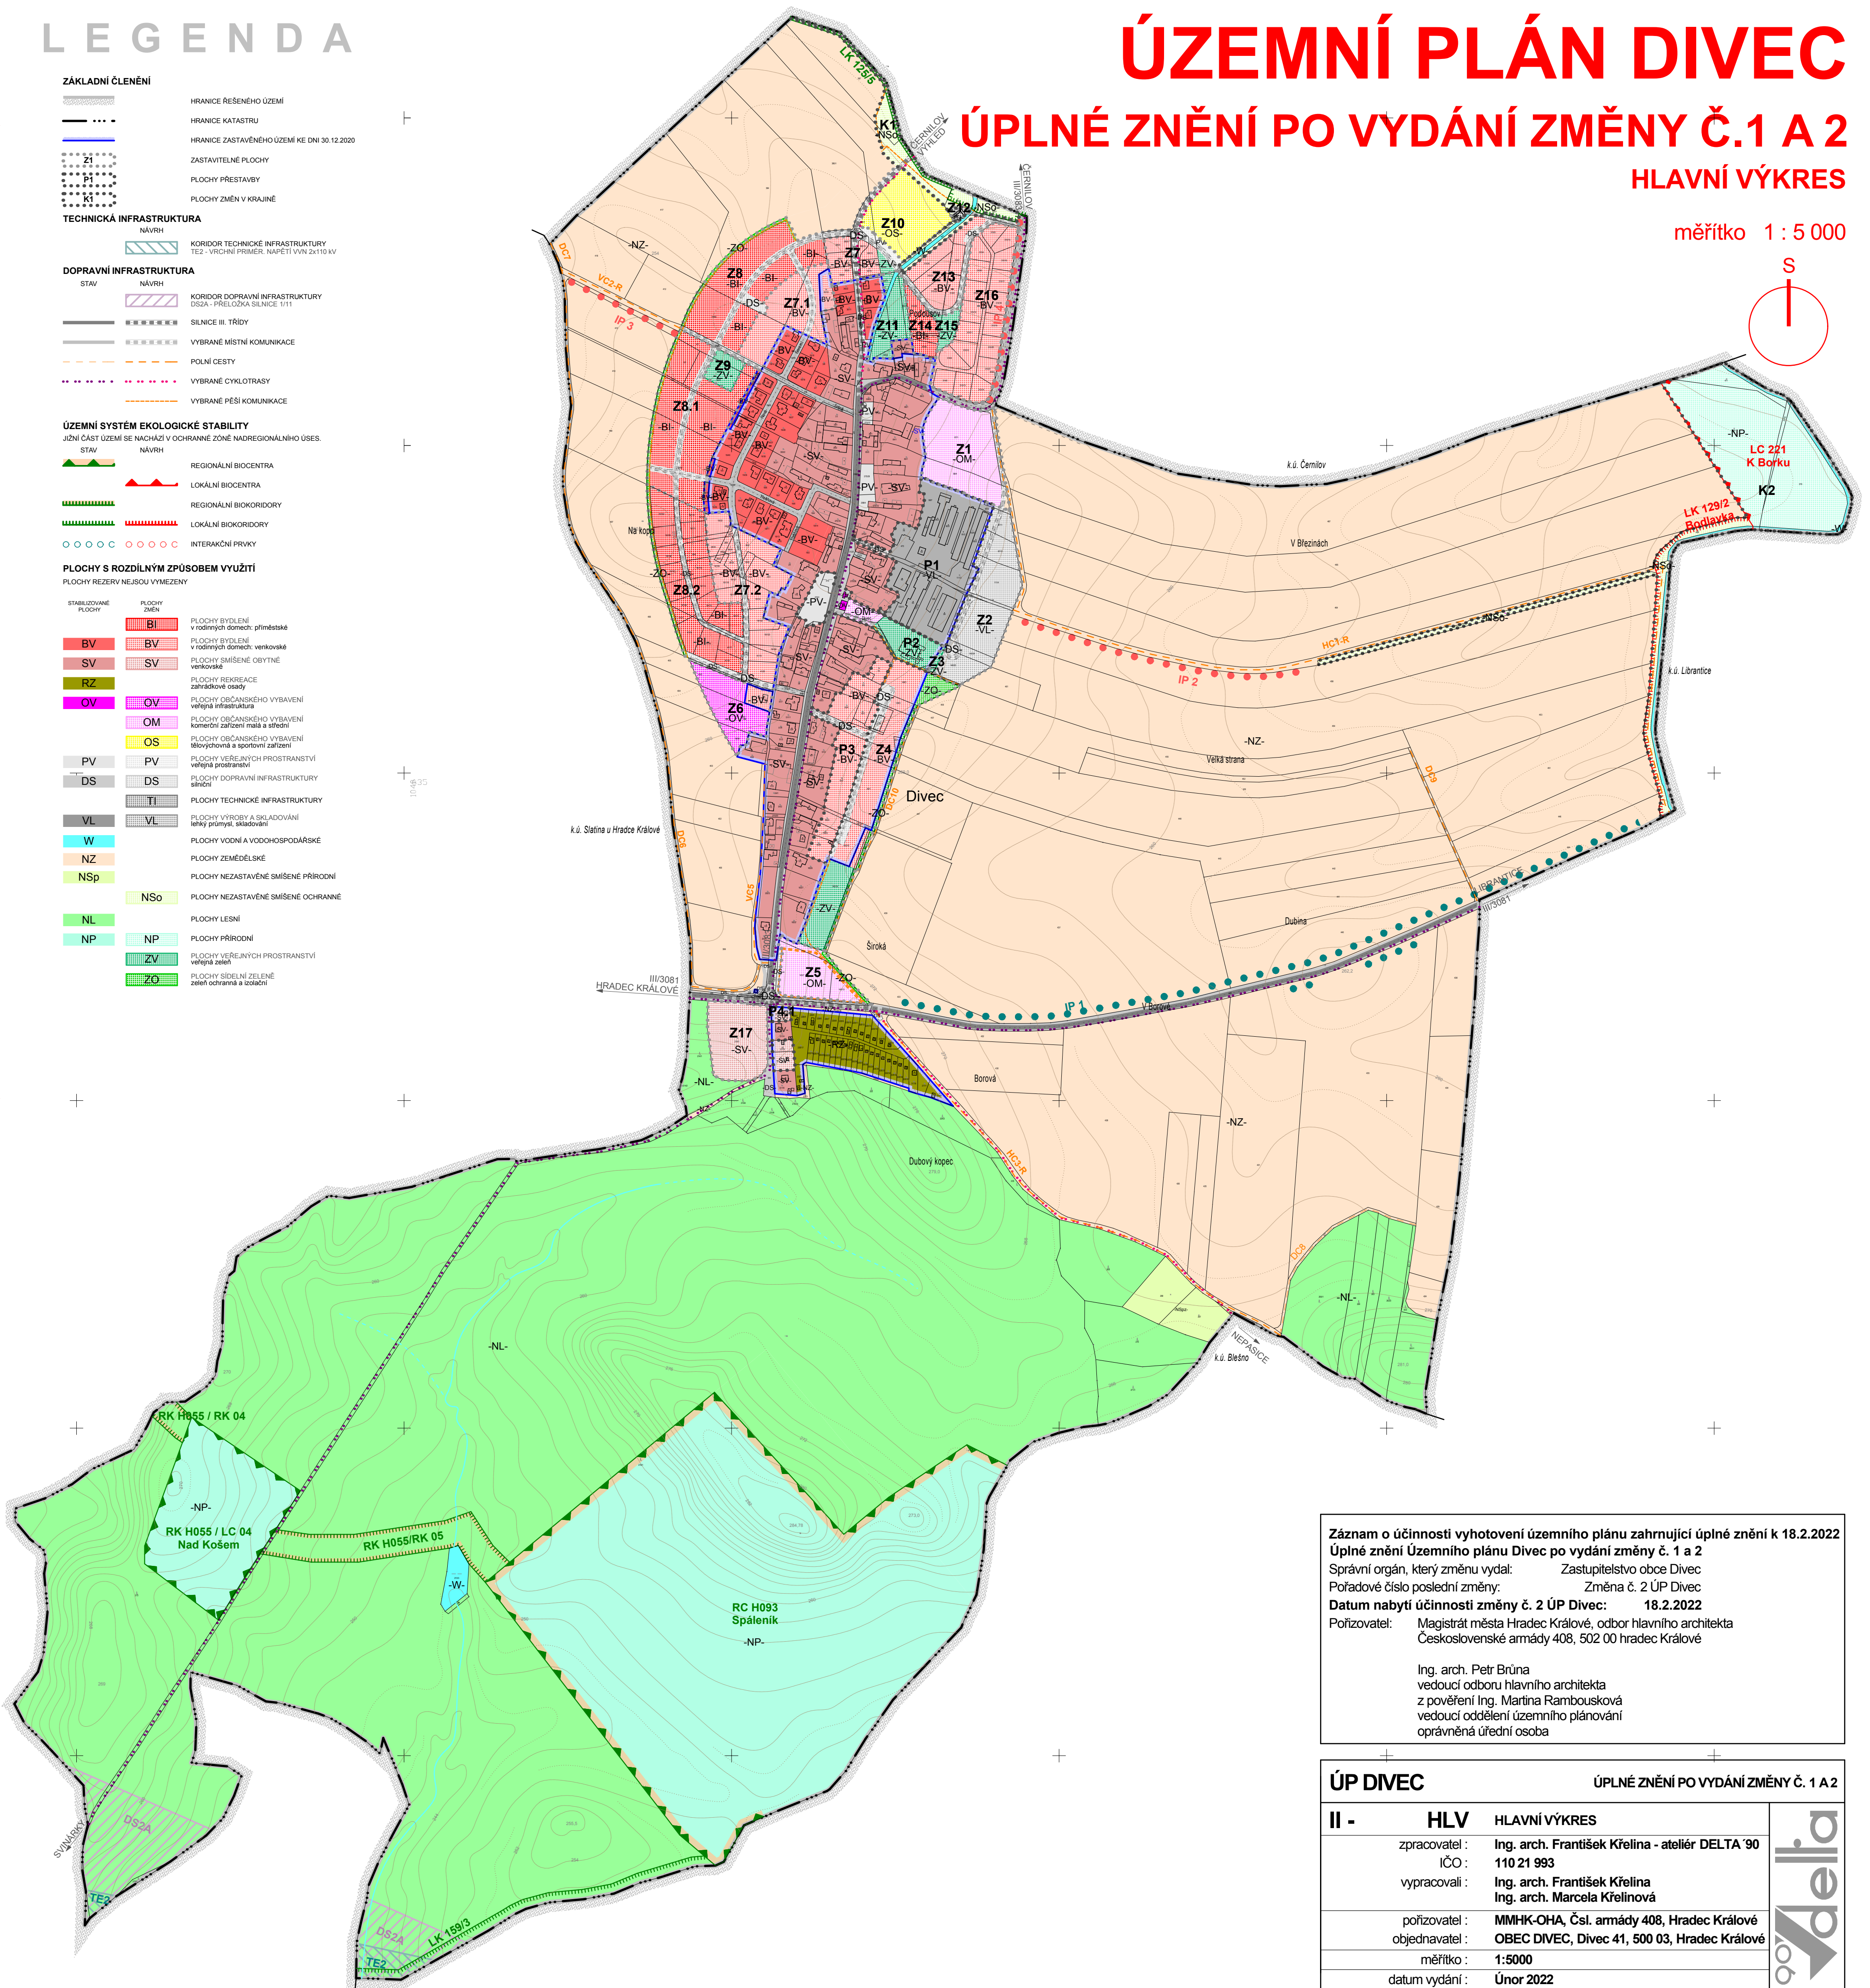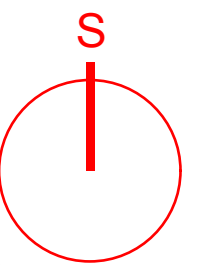

Záznam o účinnosti vyhotovení územního plánu zahrnující úplné znění k 18.2.2022
Úplné znění Územního plánu Divec po vydání změny č. 1 a 2
 Správní orgán, který změnu vydal: Zastupitelstvo obce Divec
 Pořadové číslo poslední změny: Změna č. 2 ÚP Divec
Datum nabytí účinnosti změny č. 2 ÚP Divec: 18.2.2022
 Pořizovatel: Magistrát města Hradec Králové, odbor hlavního architekta
 Československé armády 408, 502 00 Hradec Králové

 Ing. arch. Petr Brůna
 vedoucí odboru hlavního architekta
 z pověření Ing. Martina Rambouskové
 vedoucí oddělení územního plánování
 oprávněná úřední osoba

ÚP DIVEC		ÚPLNÉ ZNĚNÍ PO VYDÁNÍ ZMĚNY Č. 1 A 2
II - HLV	HLAVNÍ VÝKRES	
zpracovatel :	Ing. arch. František Křelina - ateliér DELTA 90	
IČO :	110 21 993	
vypracovali :	Ing. arch. František Křelina Ing. arch. Marcela Křelinová	
pořizovatel :	MMHK-OHA, Čsl. armády 408, Hradec Králové	
objednavatel :	OBEC DIVEC, Divec 41, 500 03, Hradec Králové	
měřítko :	1:5000	
datum vydání :	Únor 2022	